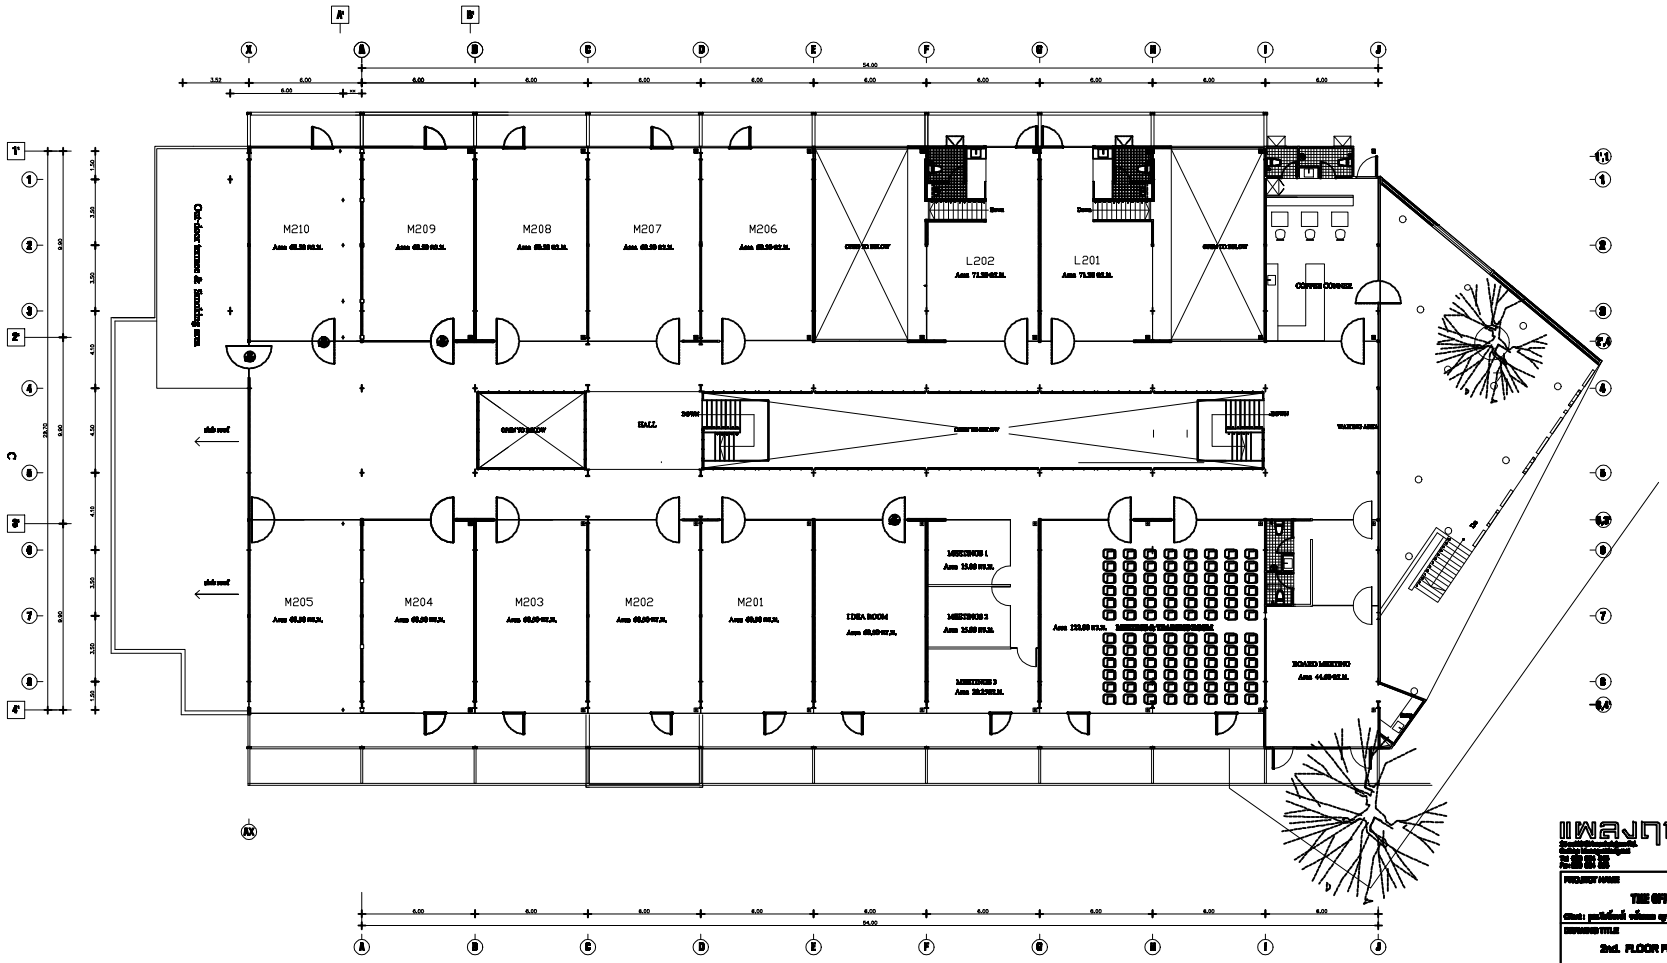

แผนผังชั้นที่ 2 1 : 125

PROJECT NAME	THE OFFICE
DRAWING TITLE	2nd. FLOOR PLAN
DRAWING NO.	A1-03